Obec Sady nad Torysou

Číslo: 437/19-ST /Se dňa 6.9.2019

OZNÁMENIE

o začatí územného konania podľa § 36 ods. 4 zákona č. 50/1976 Zb. o územnom plánovaní a stavebnom poriadku /stavebný zákon/ v znení neskorších predpisov a ustanovení vyhlášky č. 453/2000 Z.z. ktorou sa vykonávajú niektoré ustanovenia stavebného zákona

verejnou vyhláškou.

Na návrh VSD a.s., zast. v konaní JUDr. Gabrielou Hertnekiovou (zast. spol. EL PRO KAN s.r.o.), podaný dňa 16.8.2019 na Obci Sady nad Torysou, príslušnej podľa § 2 písm.e/ zákona č. 416/2001 Z.z. o prechode niektorých pôsobností z orgánov štátnej správy na obce a na vyššie územné celky v znení neskorších predpisov, zákona č.369/1990 Zb. o obecnom zriadení v znení neskorších predpisov a § 117 zákona č. 50/1976 Zb. o územnom plánovaní a stavebnom poriadku /stavebný zákon/ v znení neskorších predpisov bolo začaté územné konanie o umiestnení líniovej stavby „ IBV Sady nad Torysou – BYSTER – Zriadenie VN, TS, NN“ na pozemkoch par.č. KN-C 1809, 1815/1 (UO-E 1809/2) KN-C 953/1 (UO-E 189/1), KN-C 955/1 (UO-E 379), KN-C 2056, 2058, 2060, 2067 v kat. úz. Byster tak, ako je zakreslené v situačnom výkrese.

Na prerokovanie návrhu Obec Sady nad Torysou **nariaďuje**

ústne konanie spojené s miestnym zisťovaním na deň **26.9.2019 o 10:00 hod.**

so stretnutím na Obecnom úrade **v Sadoch nad Torysou**

Účastníci územného konania môžu svoje námietky a pripomienky návrhu uplatniť najneskôr pri ústnom konaní, inak sa na ne neprihliadne. V rovnakej lehote oznámia svoje stanoviská dotknuté orgány štátnej správy. Ak dotknutý orgán štátnej správy v určenej lehote neoznámi svoje stanovisko k navrhovanej stavbe, predpokladá sa, že so stavbou z hľadiska ním sledovaných záujmov súhlasí. V odvolacom konaní sa neprihliada na námietky a pripomienky, ktoré neboli uplatnené v prvostupňovom konaní v určenenj lehote, hoci uplatnené mohli byť (§ 42 ods. 4 stavebného zákona). Do podkladov rozhodnutia je možné nahliadnuť pred ústnym konaním na Spoločnom obecnom úrade Beniakovce so sídlom v Košiciach, Kmeťova 20, v dňoch pondelok, streda a pri ústnom konaní. Ak sa niektorý z účastníkov konania nechá v konaní zastupovať, musí jeho zástupca predložiť písomnú plnú moc s overeným podpisom toho účastníka konania, ktorý sa nechá zastupovať.

Toto oznámenie má povahu verejnej vyhlášky podľa § 36 ods. 4 zákona č. 50/1976 Zb. o územnom plánovaní a stavebnom poriadku /stavebný zákon/ v znení neskorších predpisov a o zmene a doplnení niektorých zákonov a musí byť vyvesené po dobu 15 dní na úradnej tabuli obce spolu so situačným návrhom stavby.

Príloha: situácia umiestnenia navrhovanej stavby

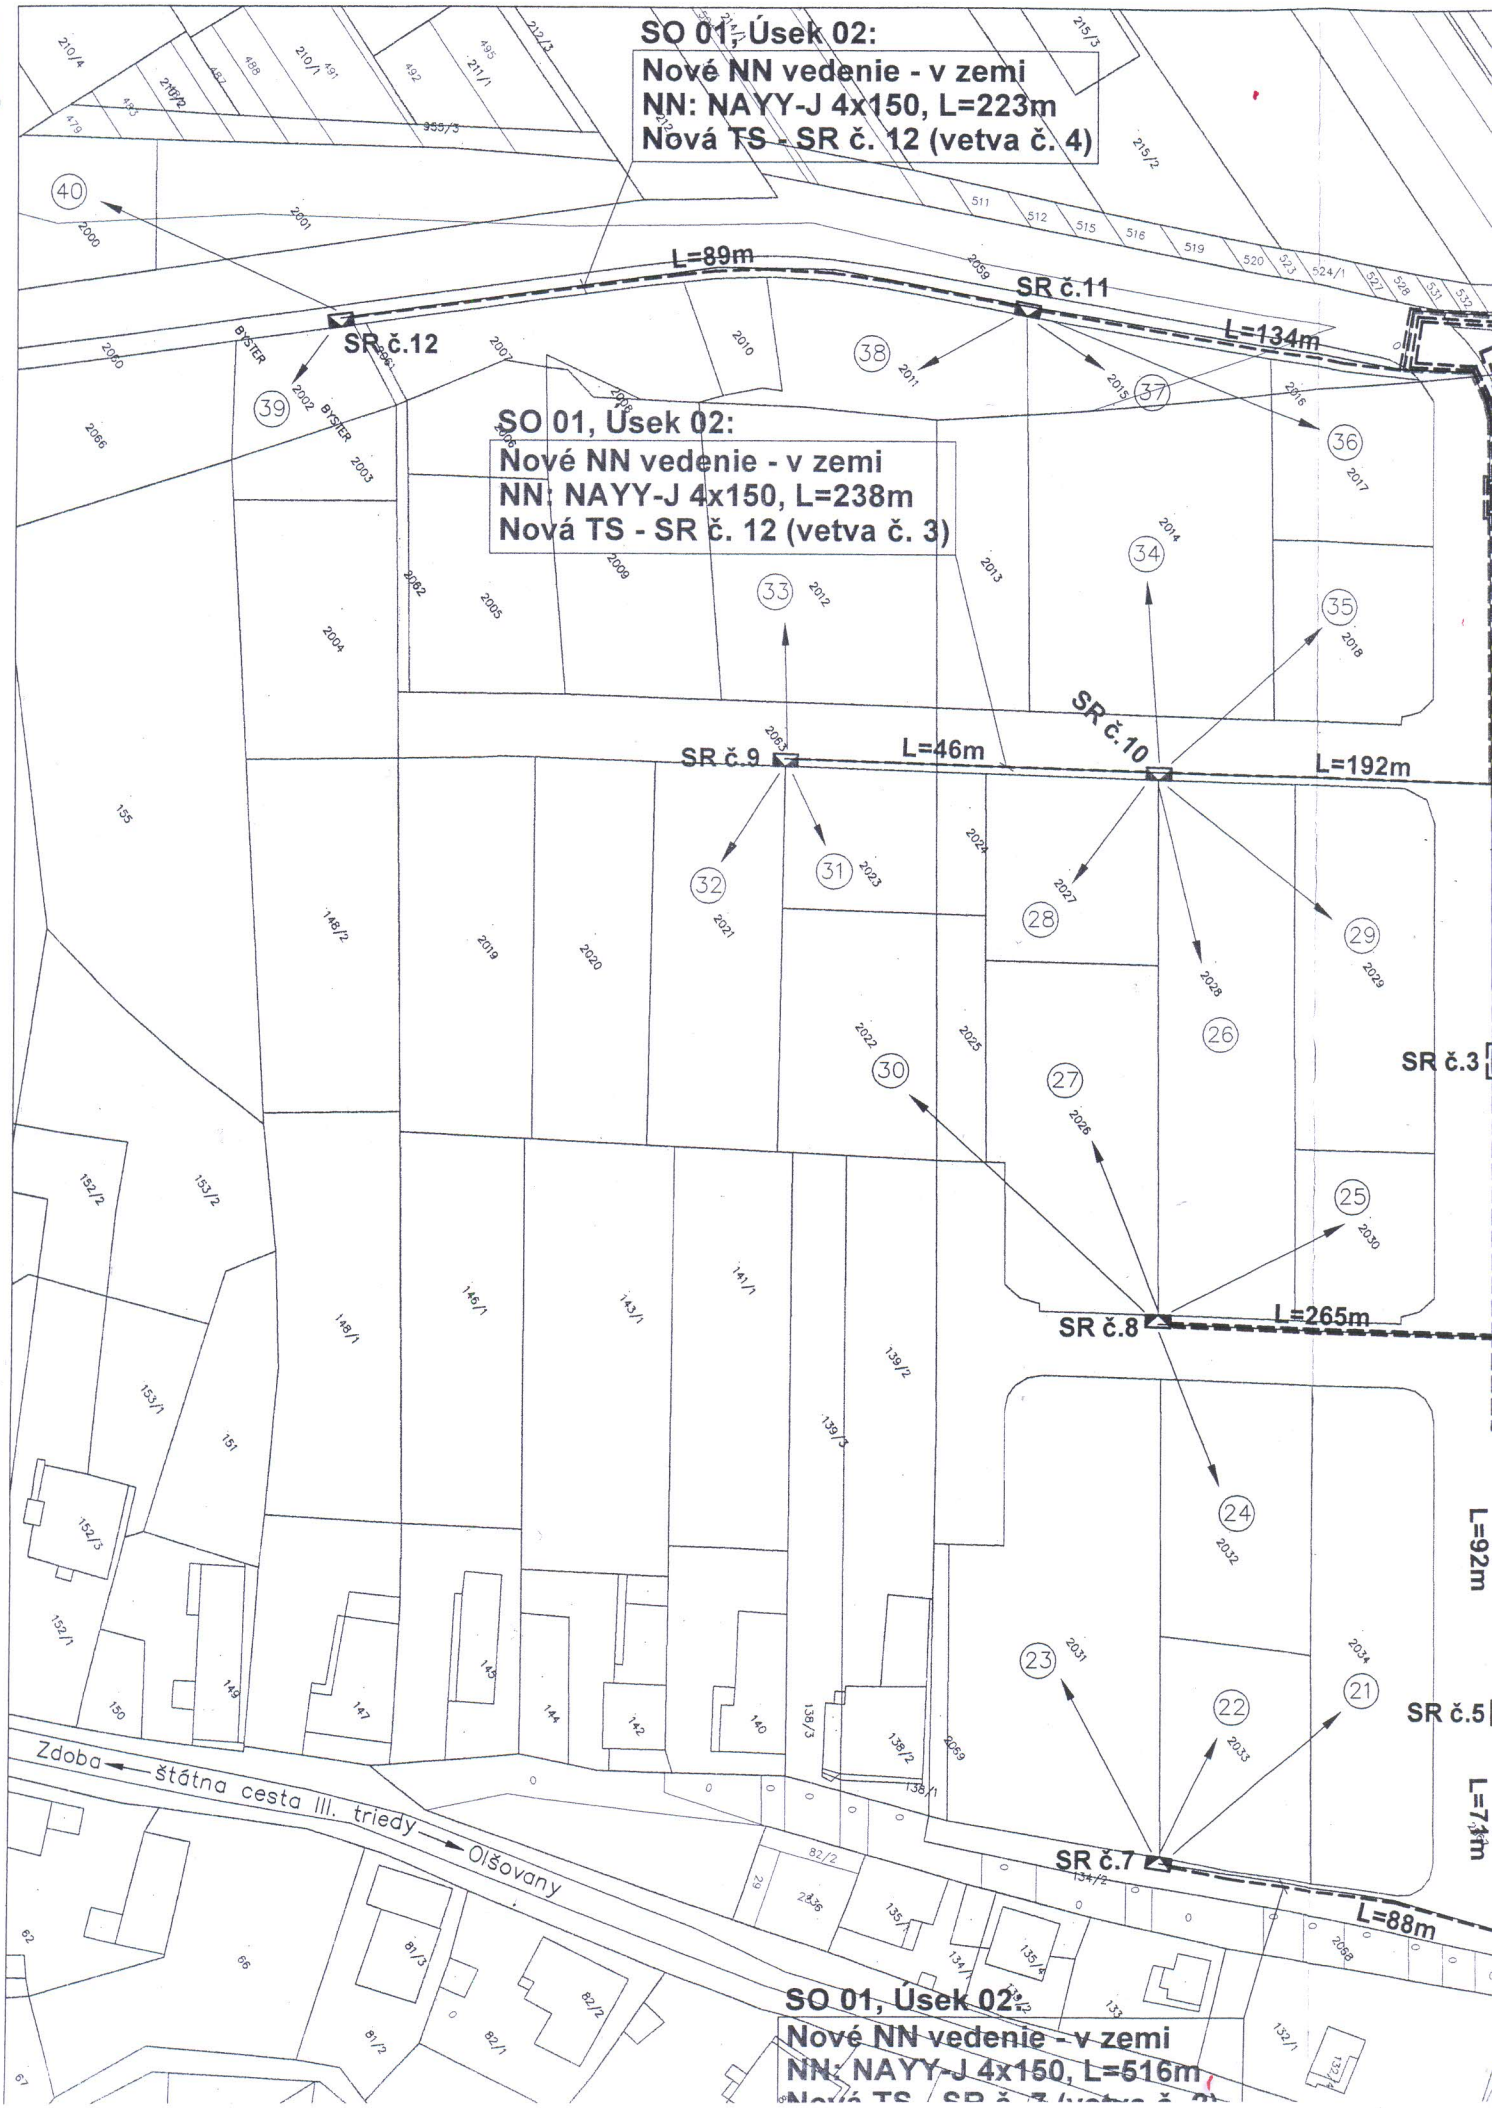
Doručí sa:

účastníkom konania (určeným v zmysle § 34 stavebného zákona) formou verejnej vyhlášky vyvesenej na úradnej tabuli obce Sady nad Torysou

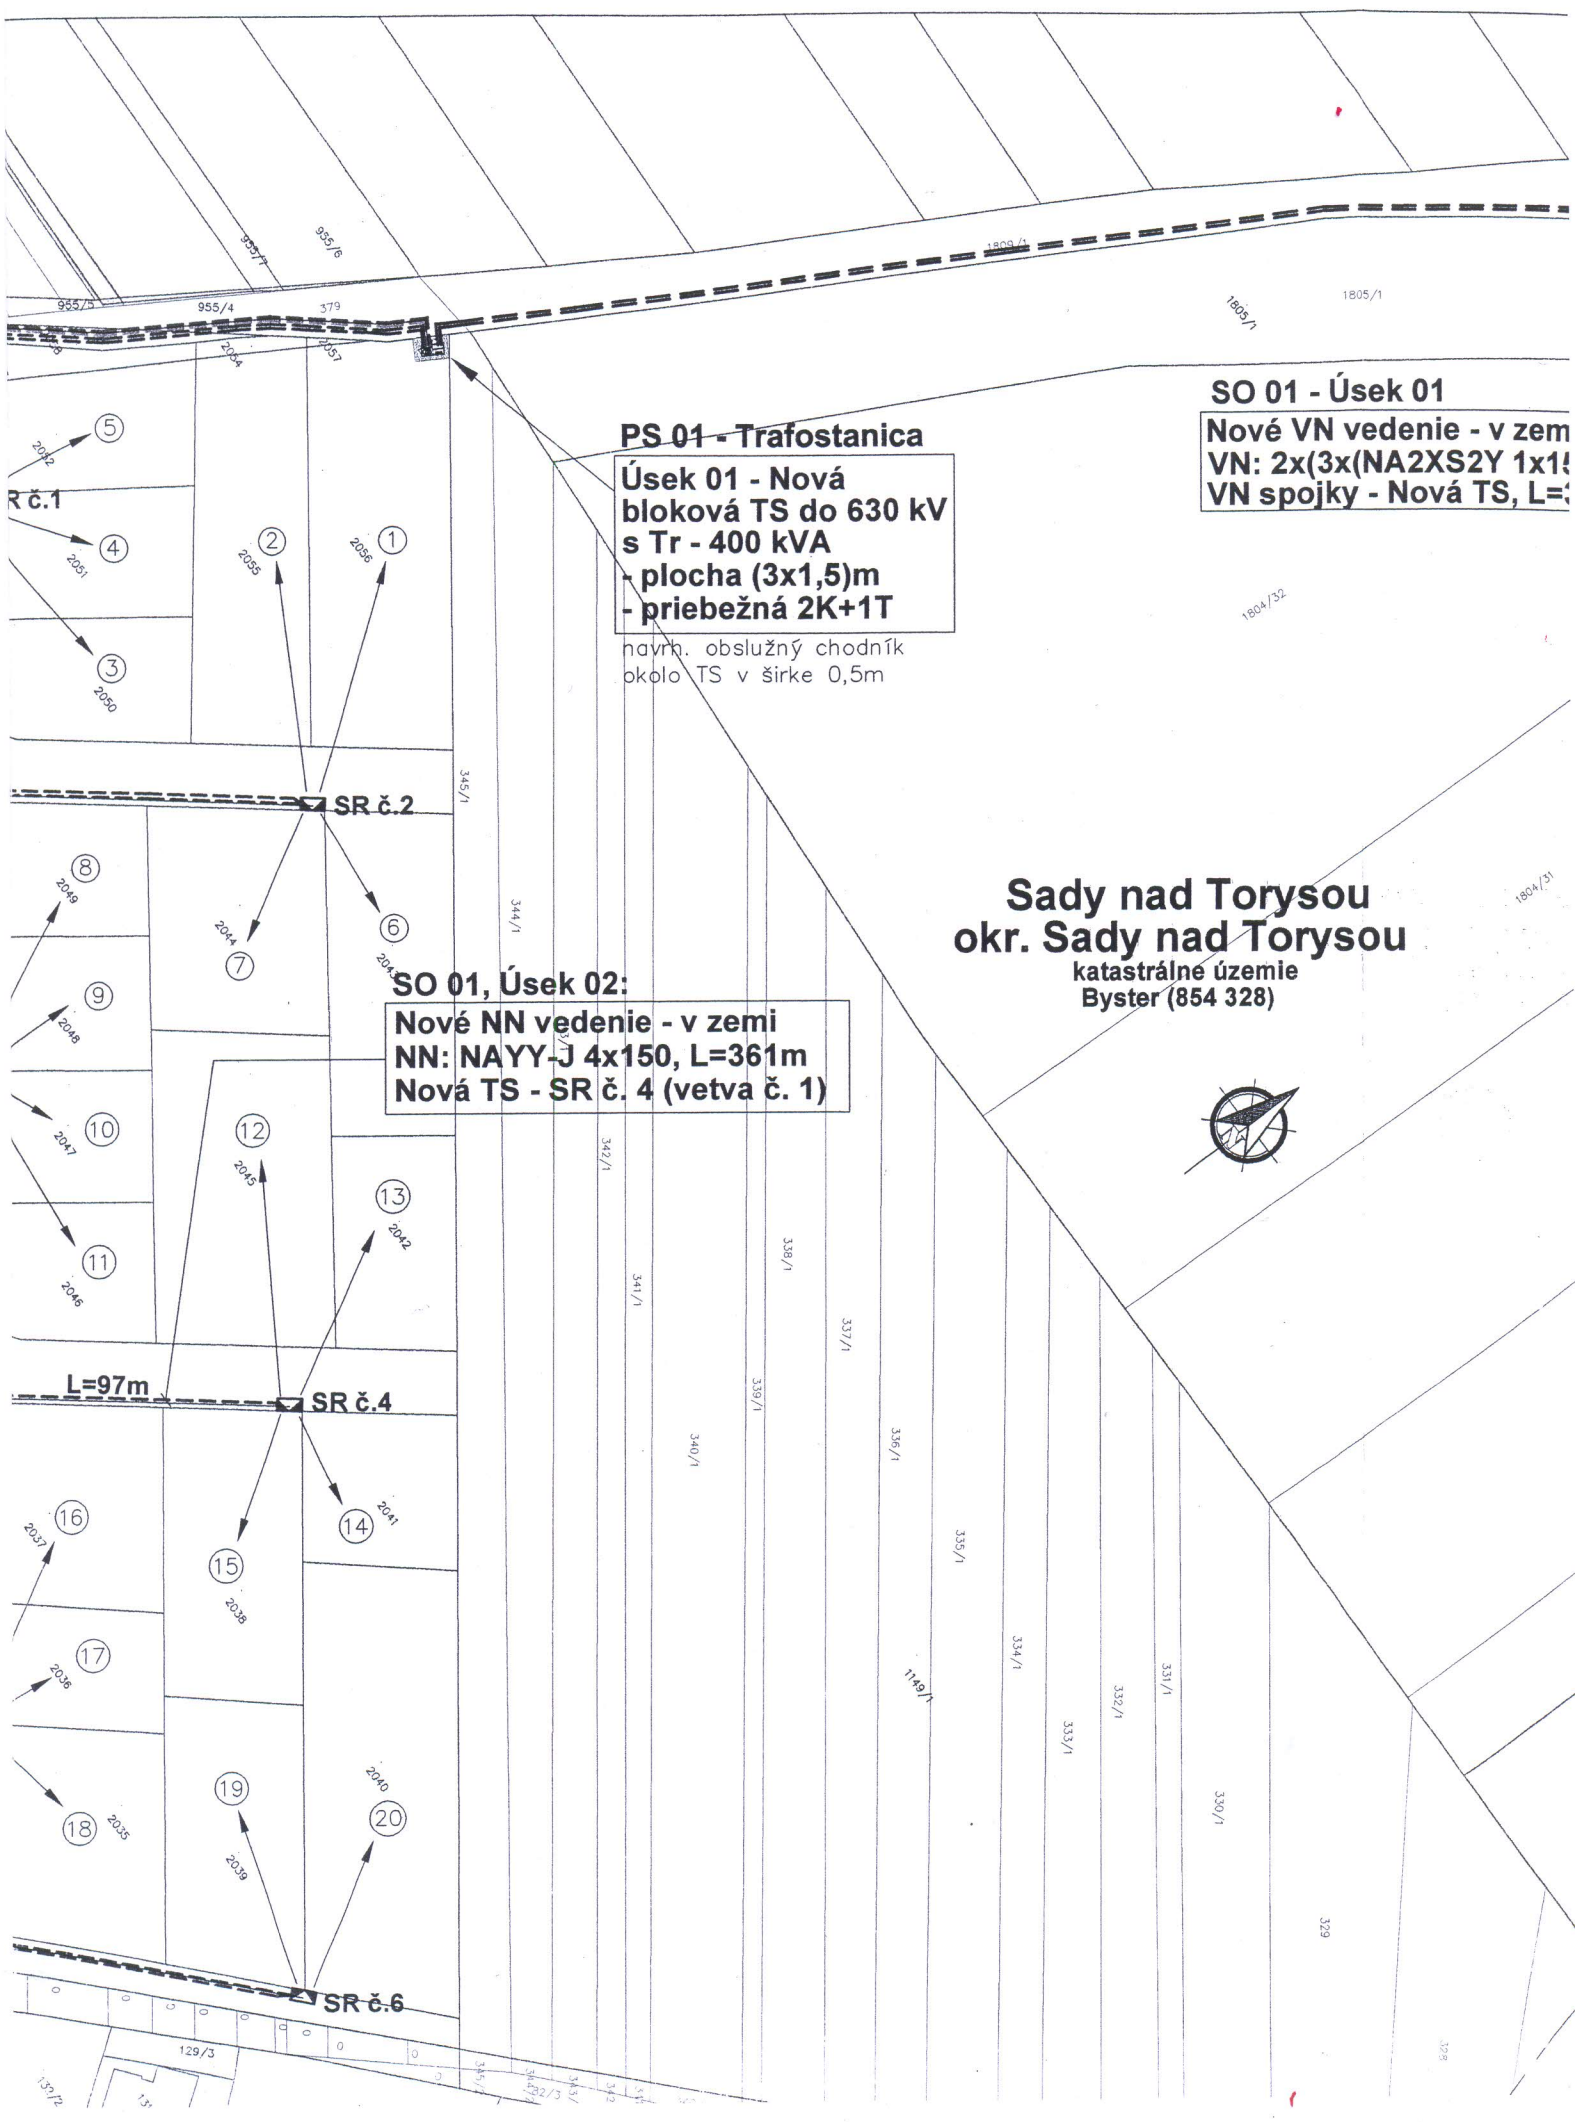
Verejná vyhláška musí byť musí byť vyvesené po dobu 15 dní na úradnej tabuli v obci Sady nad Torysou. Obec Sady nad Torysou uverejní písomnosť súčasne iným spôsobom v mieste obvyklým. Posledný deň tejto lehoty je dňom doručenia.

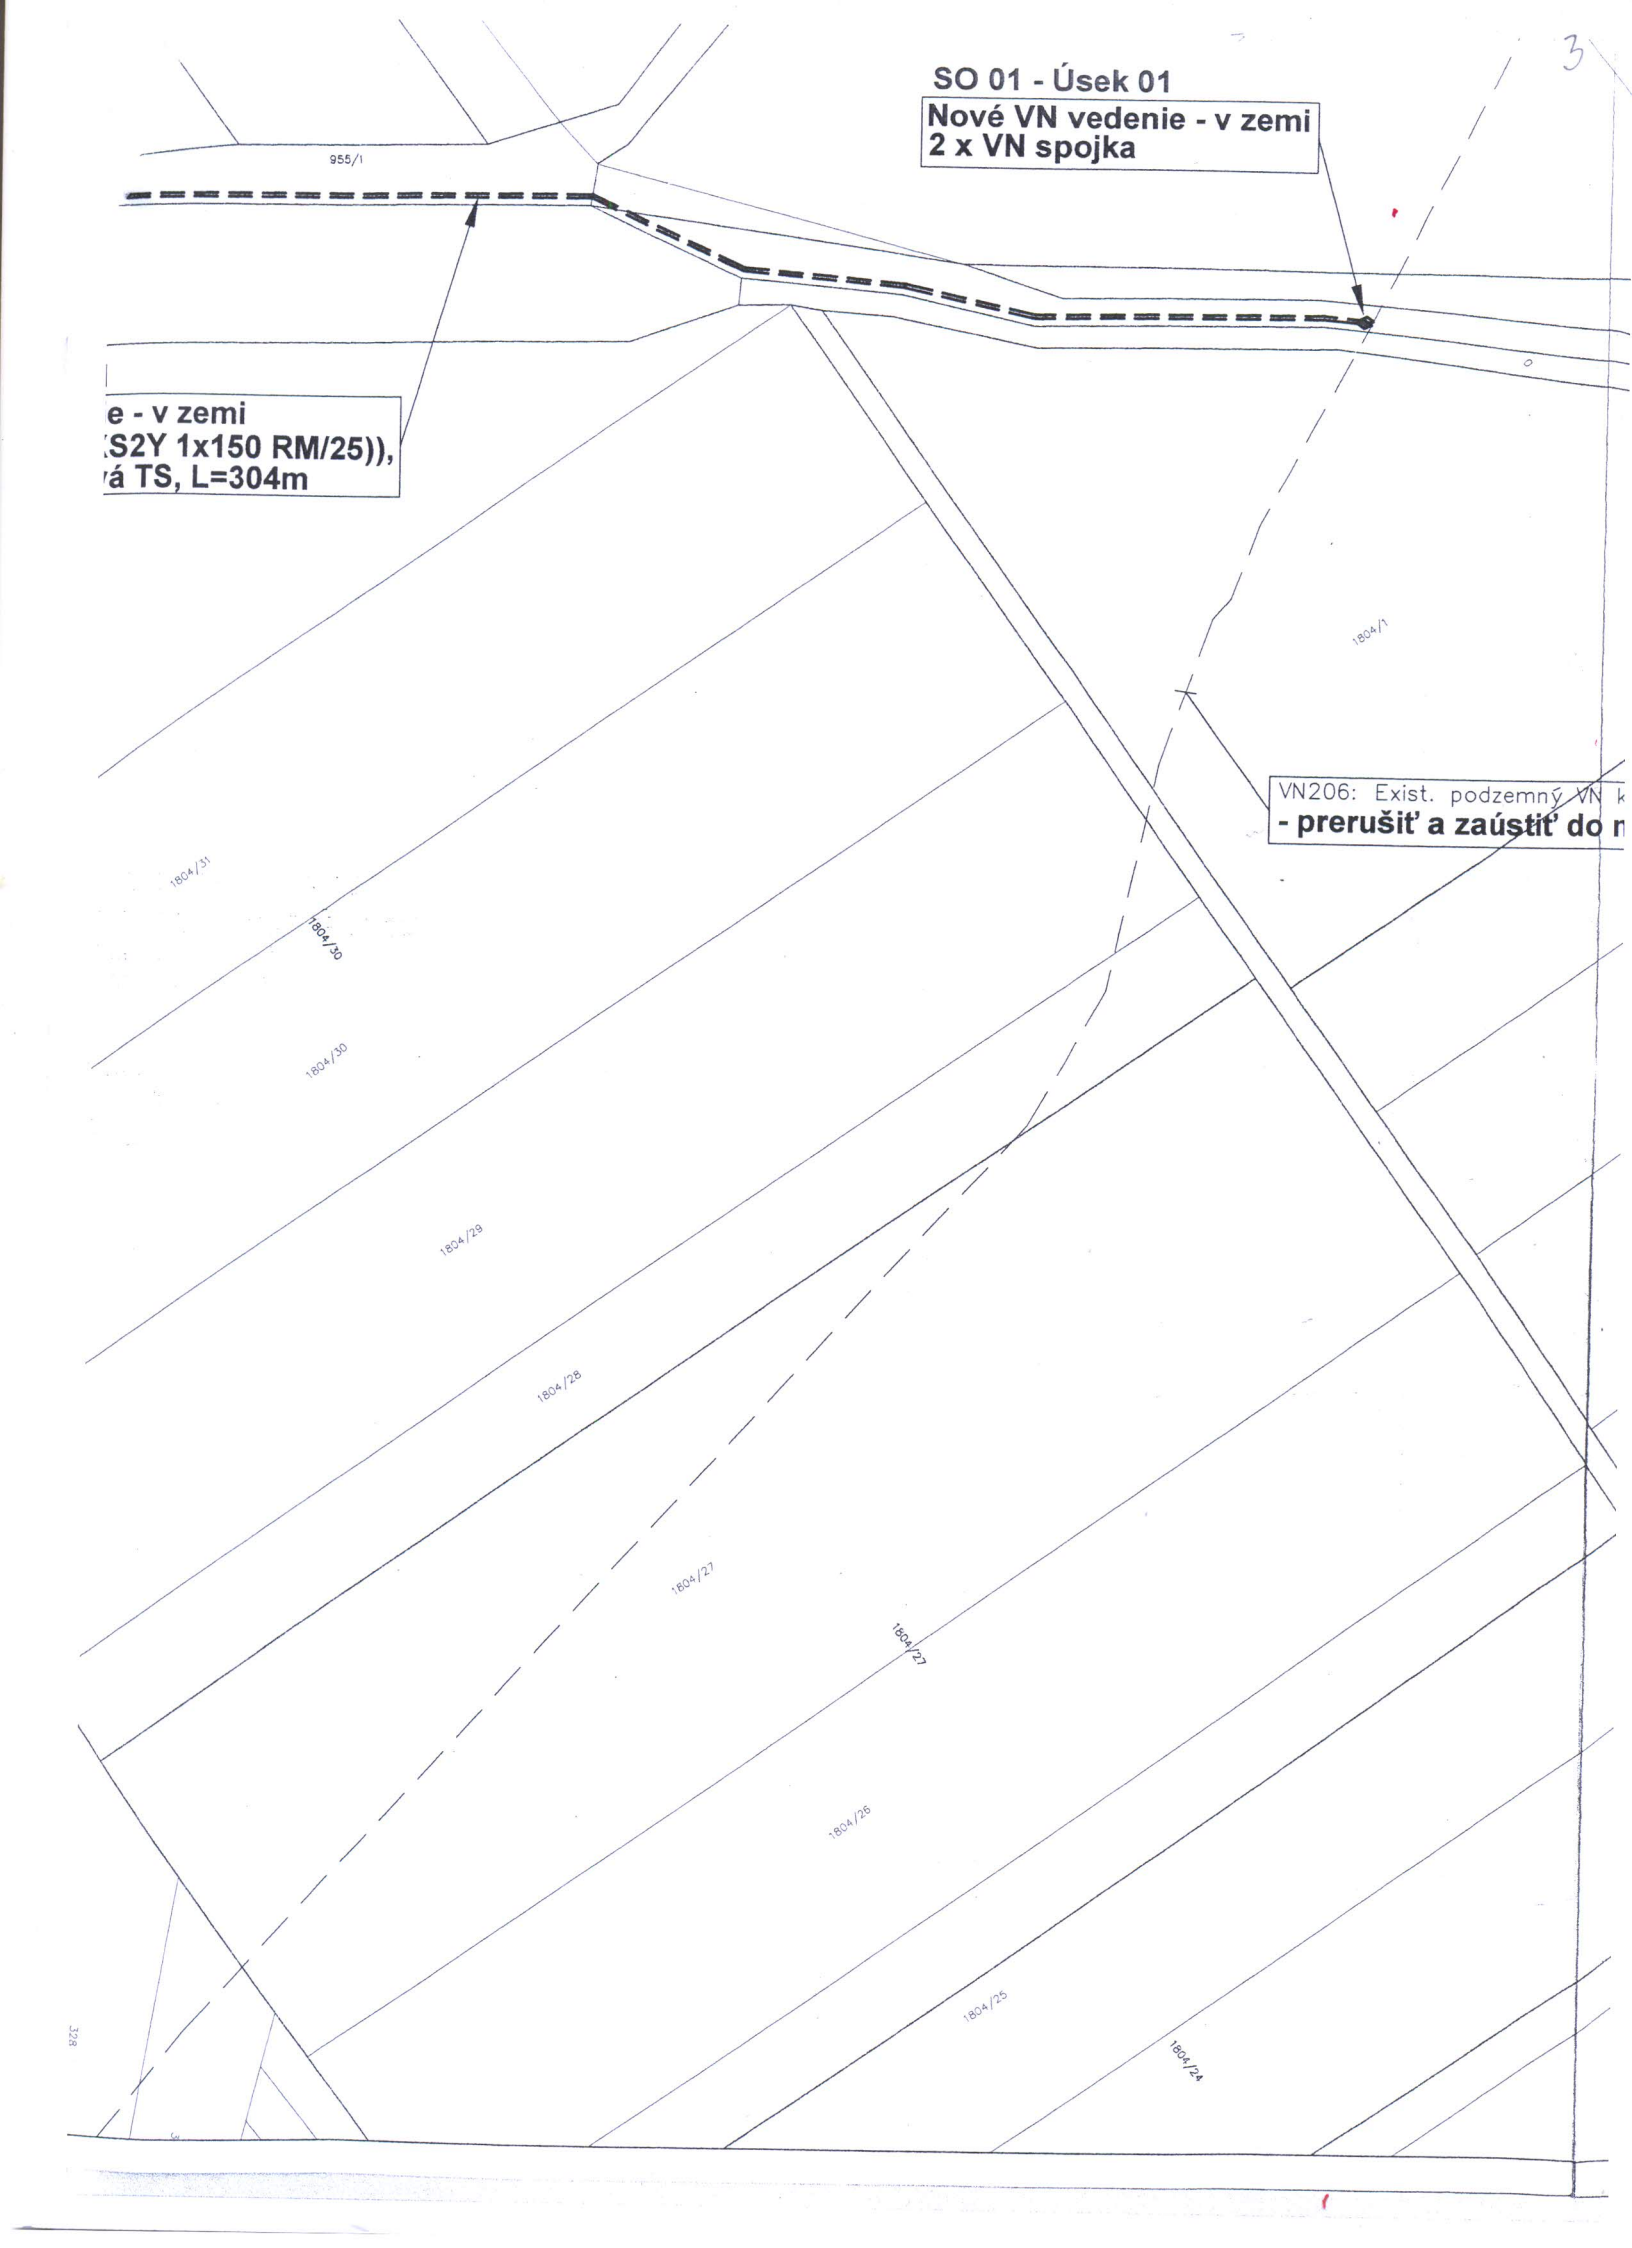
1. Obec Sady nad Torysou, zastúpená starostkou
2. Okresný úrad Košice okolie, odb. SoŽP, Hroncova 13, Košice
3. Okresný úrad Košice okolie, PaL odb. , Hroncova 13, Košice
4. Okresný úrad Košice okolie, odb. CDaPK, Hroncova č. 13, Košice
5. Okresný úrad Košice okolie, odb. KRaCO, Hroncova č. 13, Košice
6. Regionálny úrad verejného zdravotníctva v Košiciach, Ipeľská č. 1 Košice
7. OR HaZZ Košice, Požiarnicka 4, Košice
8. SC KSK, SaÚ, Ostrovského 4, Košice
9. SPP Distribúcia a.s., Mlynské Nivy 44/B, Bratislava
10. VSD a.s. Košice, Hollého č. 3 Košice
11. ST a.s., Poľská 4, Košice
12. VVS a.s. Košice, Komenského 50, Košice
13. Orange Slovensko a.s., Metodova 8, Bratislava
14. Telefónica O2 Slovakia, s.r.o., Einsteinova 24, Bratislava
15. Krajský pamiatkový úrad v Košiciach, Hlavná č. 25 Košice
16. SVP š.p. OZ PHaB Ďumbierska č. 14 Košice

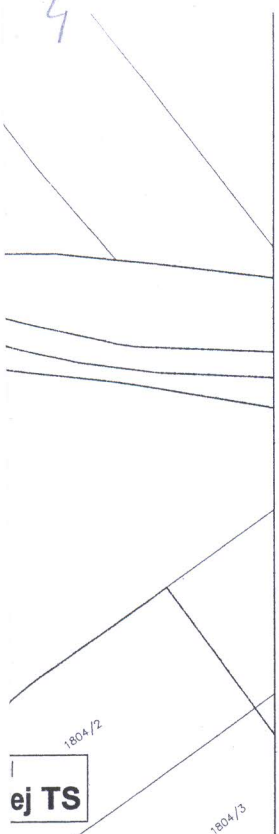
Vybavuje: Spoločný obecný úrad Beniakovce so sídlom v Košiciach, Kmeťova 20, Košice
Ing. Sepešiová, telefón: 798 0822, stavebny.urad@azet.sk


SO 01, Úsek 02:
Nové NN vedenie - v zemi
NN: NAYY-J 4x150, L=223m
Nová TS - SR č. 12 (vetva č. 4)
L=89m
SR č.11
L=134m
SR č.12
BYSTER
BYSTER
SO 01, Úsek 02:
Nové NN vedenie - v zemi
NN: NAYY-J 4x150, L=238m
Nová TS - SR č. 12 (vetva č. 3)
SR č.10
L=192m
SR č.9
L=46m
SR č.3
SR č.8
L=265m
L=92m
SR č.5
L=71m
SR č.7
L=88m
Zdoba
štátna cesta III. triedy
Olšovany
SO 01, Úsek 02:
Nové NN vedenie - v zemi
NN: NAYY-J 4x150, L=516m

2


PS 01 - Trafostanica
Úsek 01 - Nová bloková TS do 630 kV
s Tr - 400 kVA
- plocha (3x1,5)m
- priebežná 2K+1T
navrh. obslužný chodník okolo TS v šírke 0,5m
SO 01 - Úsek 01
Nové VN vedenie - v zem
VN: 2x(3x(NA2XS2Y 1x1
VN spojky - Nová TS, L=
SO 01, Úsek 02:
Nové NN vedenie - v zemi
NN: NAYY-J 4x150, L=361m
Nová TS - SR č. 4 (vetva č. 1)
SR č.1
SR č.2
SR č.4
SR č.6
L=97m
Sady nad Torysou
okr. Sady nad Torysou
katastrálne územie
Byster (854 328)


SO 01 - Úsek 01
Nové VN vedenie - v zemi
2 x VN spojka
955/1
e - v zemi
S2Y 1x150 RM/25)),
á TS, L=304m
VN206: Exist. podzemný VN k
- prerušiť a zaústiť do n
1804/1
1804/31
1804/30
1804/30
1804/29
1804/28
1804/27
1804/27
1804/26
1804/25
1804/24



Ing. Michal KANDALA autorizovaný stavebný inžinier 5602 * A2 Komplexné architektonické a inžinierske služby

ČLENENIE STAVBY NA PS A SO

PS 01 - Trafostanica
- **Úsek 01 - Zriadenie trafostanice**

SO 01 - Silnoprúdové elektrické rozvody
- **Úsek 01 - Nové VN vedenie**
- **Úsek 02 - Nové NN vedenie**

Legenda:

- exist. podzemné VN vedenie
- navrh. podzemné VN vedenie - nová trasa
- navrh. podzemné NN vedenie - vetva č. 1 - nová trasa
- navrh. podzemné NN vedenie - vetva č. 2 - nová trasa
- navrh. podzemné NN vedenie - vetva č. 3 - nová trasa
- navrh. podzemné NN vedenie - vetva č. 4 - nová trasa
- navrh. koncová kiosková trafostanica
- navrh. pilierová rozpojovacia skriňa SR - vetva č. 1
- navrh. pilierová rozpojovacia skriňa SR - vetva č. 2
- navrh. pilierová rozpojovacia skriňa SR - vetva č. 3
- navrh. pilierová rozpojovacia skriňa SR - vetva č. 4

1804/30 - mapa KN-C
1804/30 - mapa UO-E

ROZVODNÁ SIEŤ : NN - 3/PEN AC 400/230 V, 50 Hz, TN - C
NN - 1/N/PE AC 230 V, 50 Hz, TN - S (VNÚTORNÁ ELI. TR)
VN : 3 str. 50 Hz, 22 000 V / sieť s rezonančne uzemneným neutrálnym bodom STN EN 50 522 čl.3.4.26
OCHRANA PRED ZÁSAHOM EL. PRÚDOM V NORMÁLNEJ PREVÁDZKE do 1000V: STN 33 2000-4-41:2007
412.1 ZÁKLADNÁ IZOLÁCIA ŽIVÝCH ČASTÍ
412.2.2 KRYTY
B.1 UMIESTENIE MIMO DOSAHU
OCHRANA PRED DOTYKOM ŽIVÝCH ČASTÍ nad 1000 V : STN EN 61936-1:2011, PNE 33 2000-1
KRYTOM
ZÁBRANOU
UMIESTNENÍM MIMO DOSAHU
OCHRANA PRED ZÁSAHOM EL. PRÚDOM PRI PORUCHE do 1000 V : STN 33 2000-4-41:2007
411.3.2 SAMOČINNÉ ODPOJENIE PRI PORUCHE
DOPLNKOVÁ OCHRANA do 1000 V : STN 33 2000-4-41:2007
415.1 DOPLNKOVÁ OCHRANA : PRÚDOVÉ CHRÁNIČE (RCD)
OCHRANA PRED DOTYKOM NEŽIVÝCH ČASTÍ nad 1000 V : STN EN 61936-1:2011, PNE 33 2000-1
ZEMNENÍM
NÁMRAZOVÁ OBLASŤ : I0 - VN, Ľahká - NN
VETERNÁ OBLASŤ : 1
STUPEŇ ZNEČISTENIA : III. /SILNÉ/

Č. sady

UPOZORNENIE :

Na projekt sa vzťahuje autorsko-právna ochrana v zmysle zákona č. 618/2003 Z.z. (Autorský zákon), v znení zákona č. 84/2007 Z.z. a preto má autor diela autorské právo na predmetné projektové dielo a to je neprevoditeľné a časovo obmedzené. Autor diela má aj výhradné právo udeľovať súhlas na prípadné prenechanie diela na využívanie tretím osobám, resp. na použitie diela alebo jeho časti na vytvorenie nového diela. Pod použitím projektového diela sa rozumie jeho zhmotnenie vo forme projektovej dokumentácie a právo autora nemožno zmluvne obmedziť ani vylúčiť.

Hl. inžinier projektu	Zodpovedný projektant:	Vypracoval:
Ing. KANDALA ml.	Ing. KANDALA ml.	Ing. KANDALA ml.

EL PRO KAN
Adresa: M. R. Štefánika 212/181 093 01 VRANOV n/T
E-mail: elprokan@elprokan.sk
Web: www.elprokan.sk

Investor:	VÝCHODOSLOVENSKÁ DISTRIBUČNÁ, a.s.
Adresa:	MLYNSKÁ 31, 042 91 KOŠICE

Názov stavby : IBV Sady nad Torysou - BYSTER - Zriadenie VN, TS, NN

Objekt : SO 01 – Silnoprúdové elektrické rozvody

Prevádzkový súbor: PS 01 - Trafostanica

Obsah : Situácia

Archív. č.:	172019/2019
Formát:	4 x A4
Dátum:	08/2019
Stupeň PD:	DÚR
Číslo zák.:	172019
Mierka: 1:1 000	Č. výkr.: 02